

STAVEBNÍ PARCELA


SP 10

Plocha pozemku: 870 m²

Maximální zastavění pozemku: 20 %

Minimální ozelenění pozemku: 60 %

Maximální podlažnost: 2 NP + podkroví

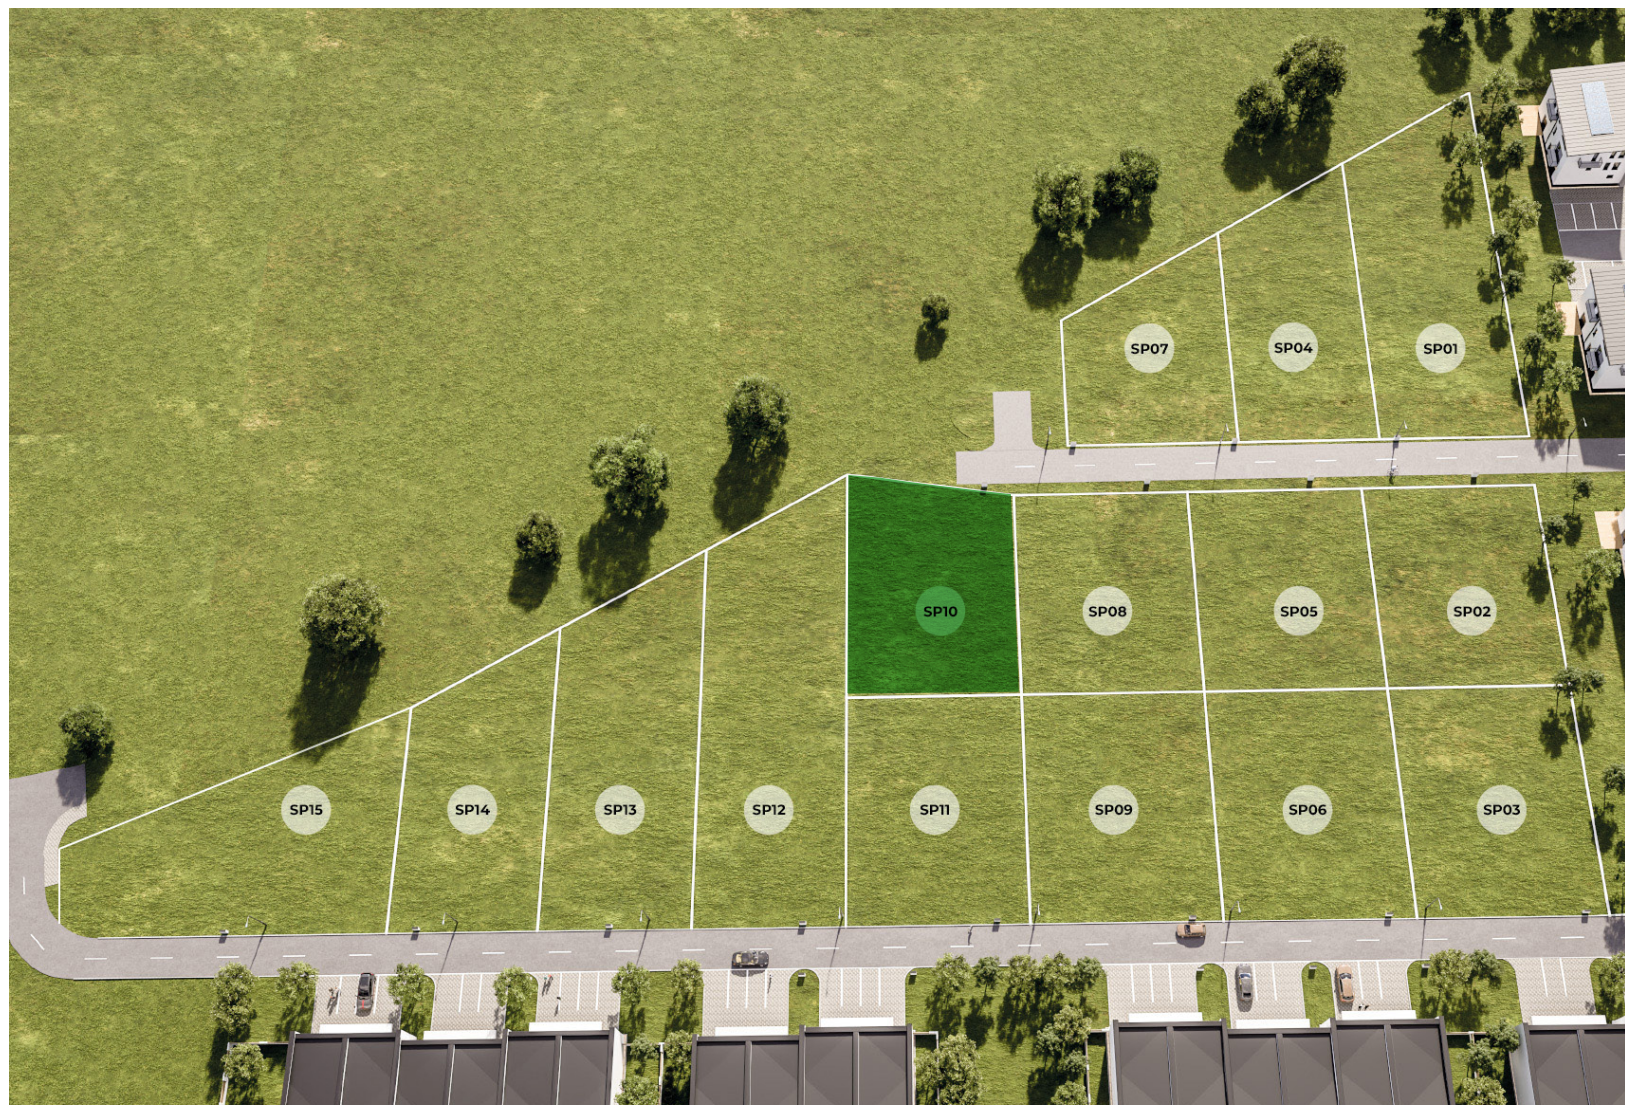

S

